ZAŁĄCZNIK NR 6

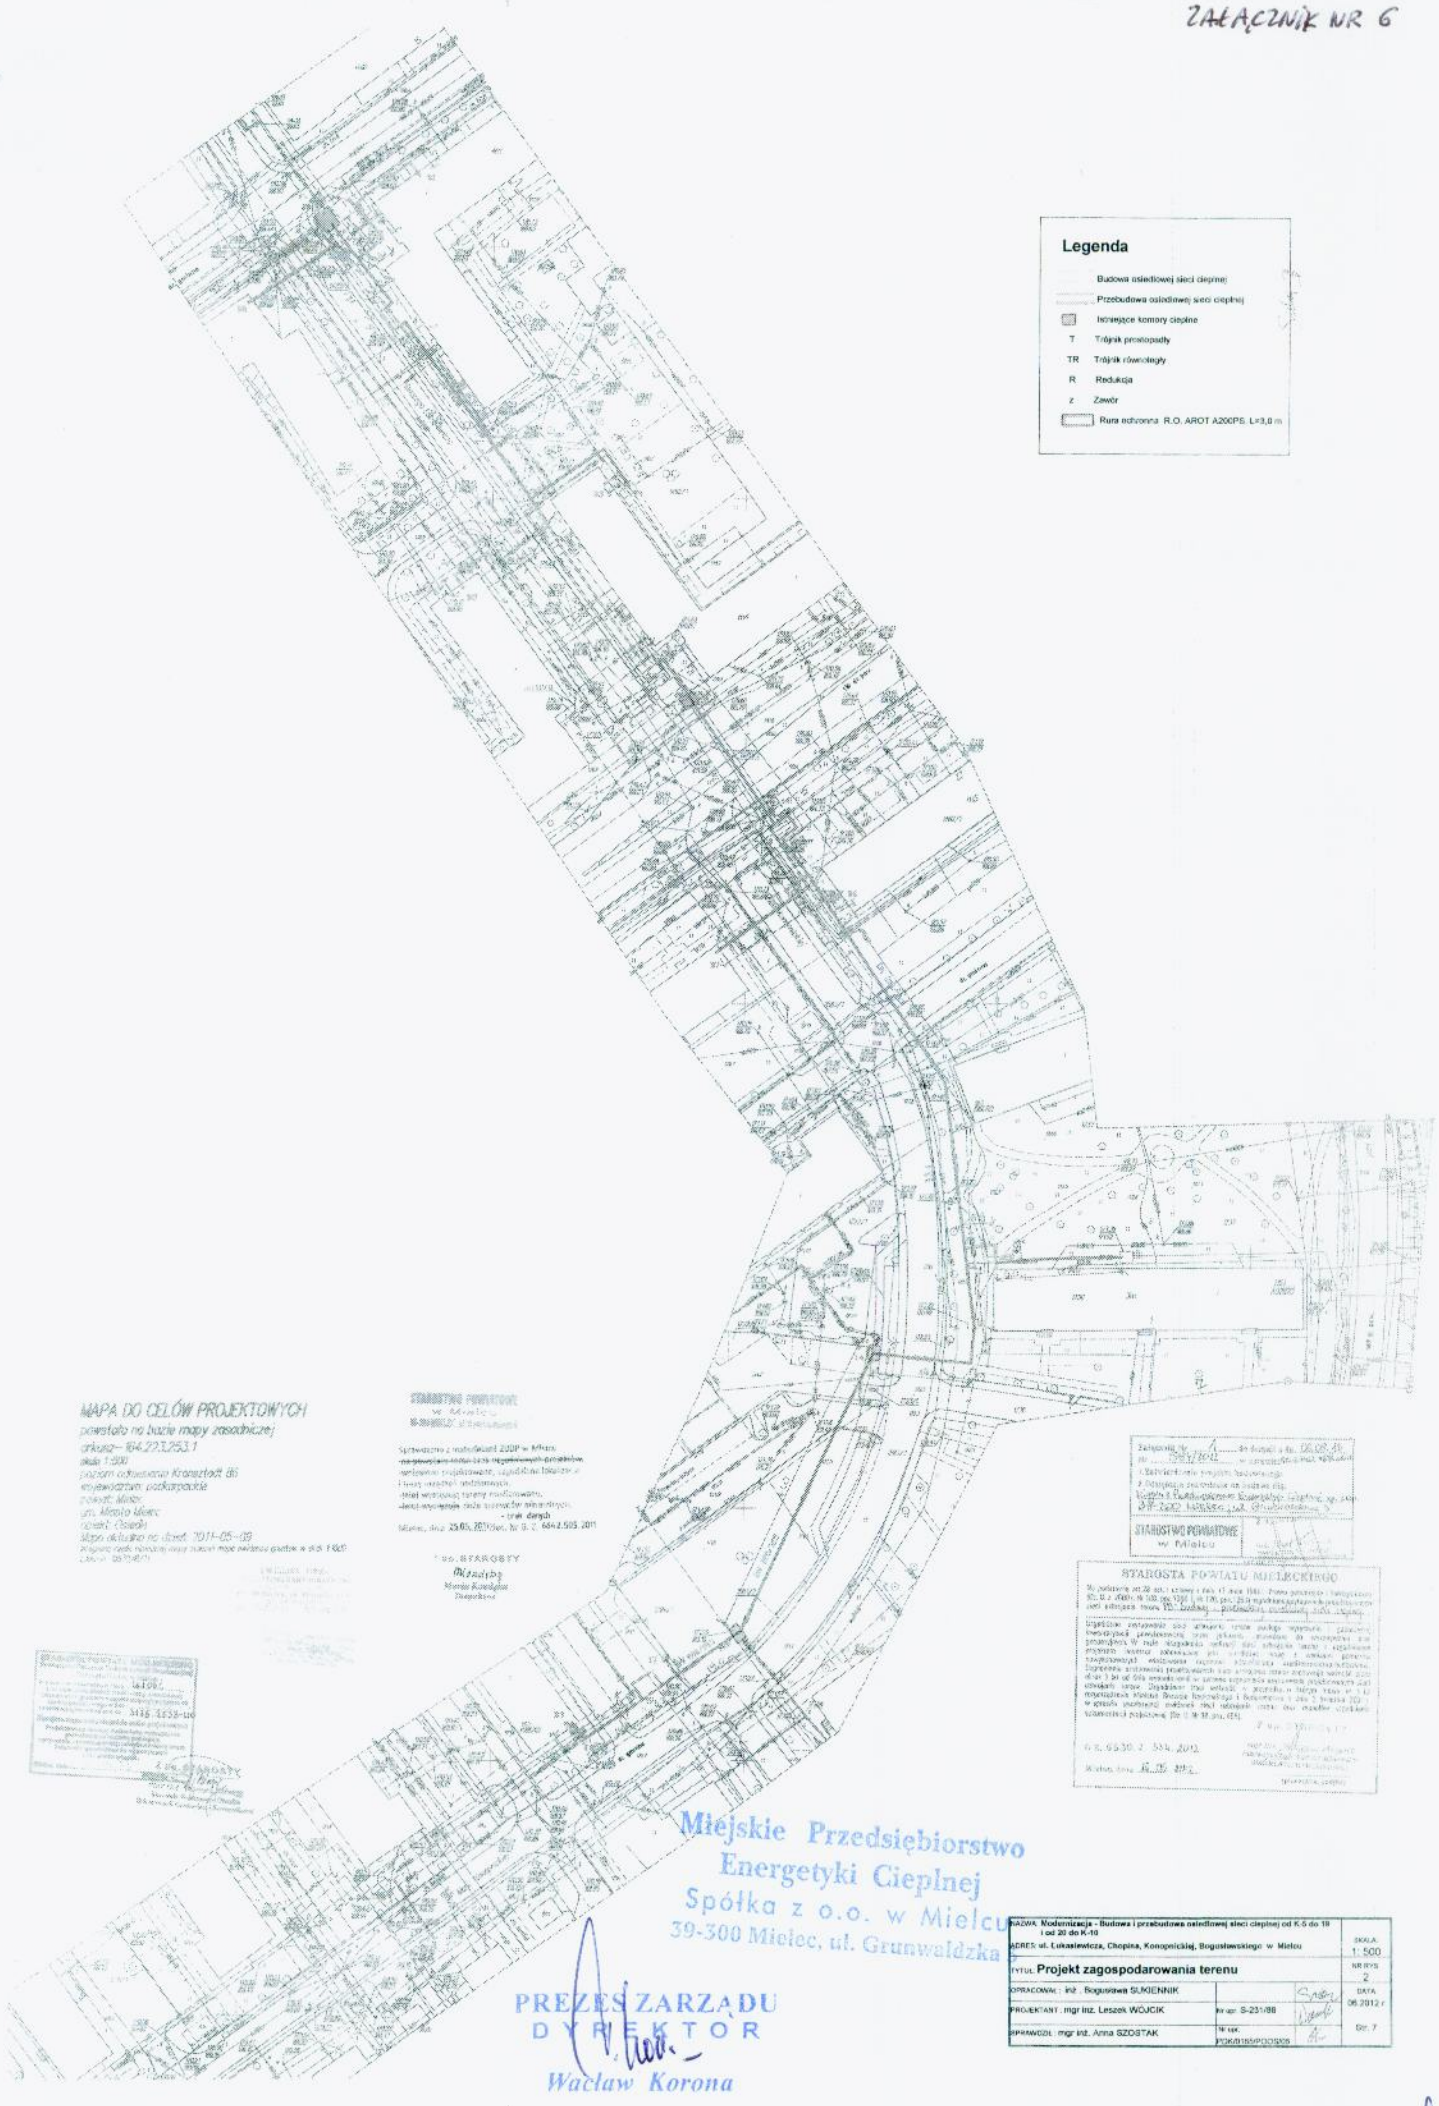

NAZWA: Modernizacja - Budowa i przebudowa osiedlowej sieci cieplnej od K-5 do 19 i od 20 do K-10

ADRES: ul. Łukasiewicza, Chopina, Konopnickiej, Bogusławskiego w Mielcu

SKALA: 1: 500

TYTUŁ: **Projekt zagospodarowania terenu**

NR RYS: 3

OPRACOWAŁ: inż. Bogusława SUKIENNIK

PROJEKTANT: mgr inż. Leszek WÓJCIK w upr. S-231/88

SPRAWDZIŁ: mgr inż. Anna SZOSTAK

DATA: 06.2012 r

Str. 8

Legenda

- Budowa osiedlowej sieci cieplnej
- Przebudowa osiedlowej sieci cieplnej
- Istniejące komory cieplne
- T Trójnik prostopadły
- TR Trójnik równoległy
- R Redukcja
- Z Zawór
- Rura ochronna R.O. AROT A200PS. L=3.0 m

STAROSTA POWIATU MIELECKIEGO

MAPA DO CELÓW PROJEKTOWYCH
powstała na bazie mapy zasadniczej
arkusz - 154.221.25.3.3
skala 1:500
państwowy układ odniesienia Krasnołodzki 86
województwo podkarpackie
powiat Mielec
gm. Miasto Mielec
obręb Centrum
stopo zgodność na dzień 2011-05-30
mapa nie stanowi mapy do celów prawnych

STAROSTWO POWIATOWE

Sprostowano z powodu BŁĘDU w Mielcu
- brak danych
Mielec, dnia 25.05.2012 r. Nr G.Z. 6642.585.2011

PREZES ZARZĄDU
DYREKTOR
Wacław Korona

Miejskie Przedsiębiorstwo
Energetyki Cieplnej
Spółka z o.o. w Mielcu
39-300 Mielec, ul. Grunwaldzka 3